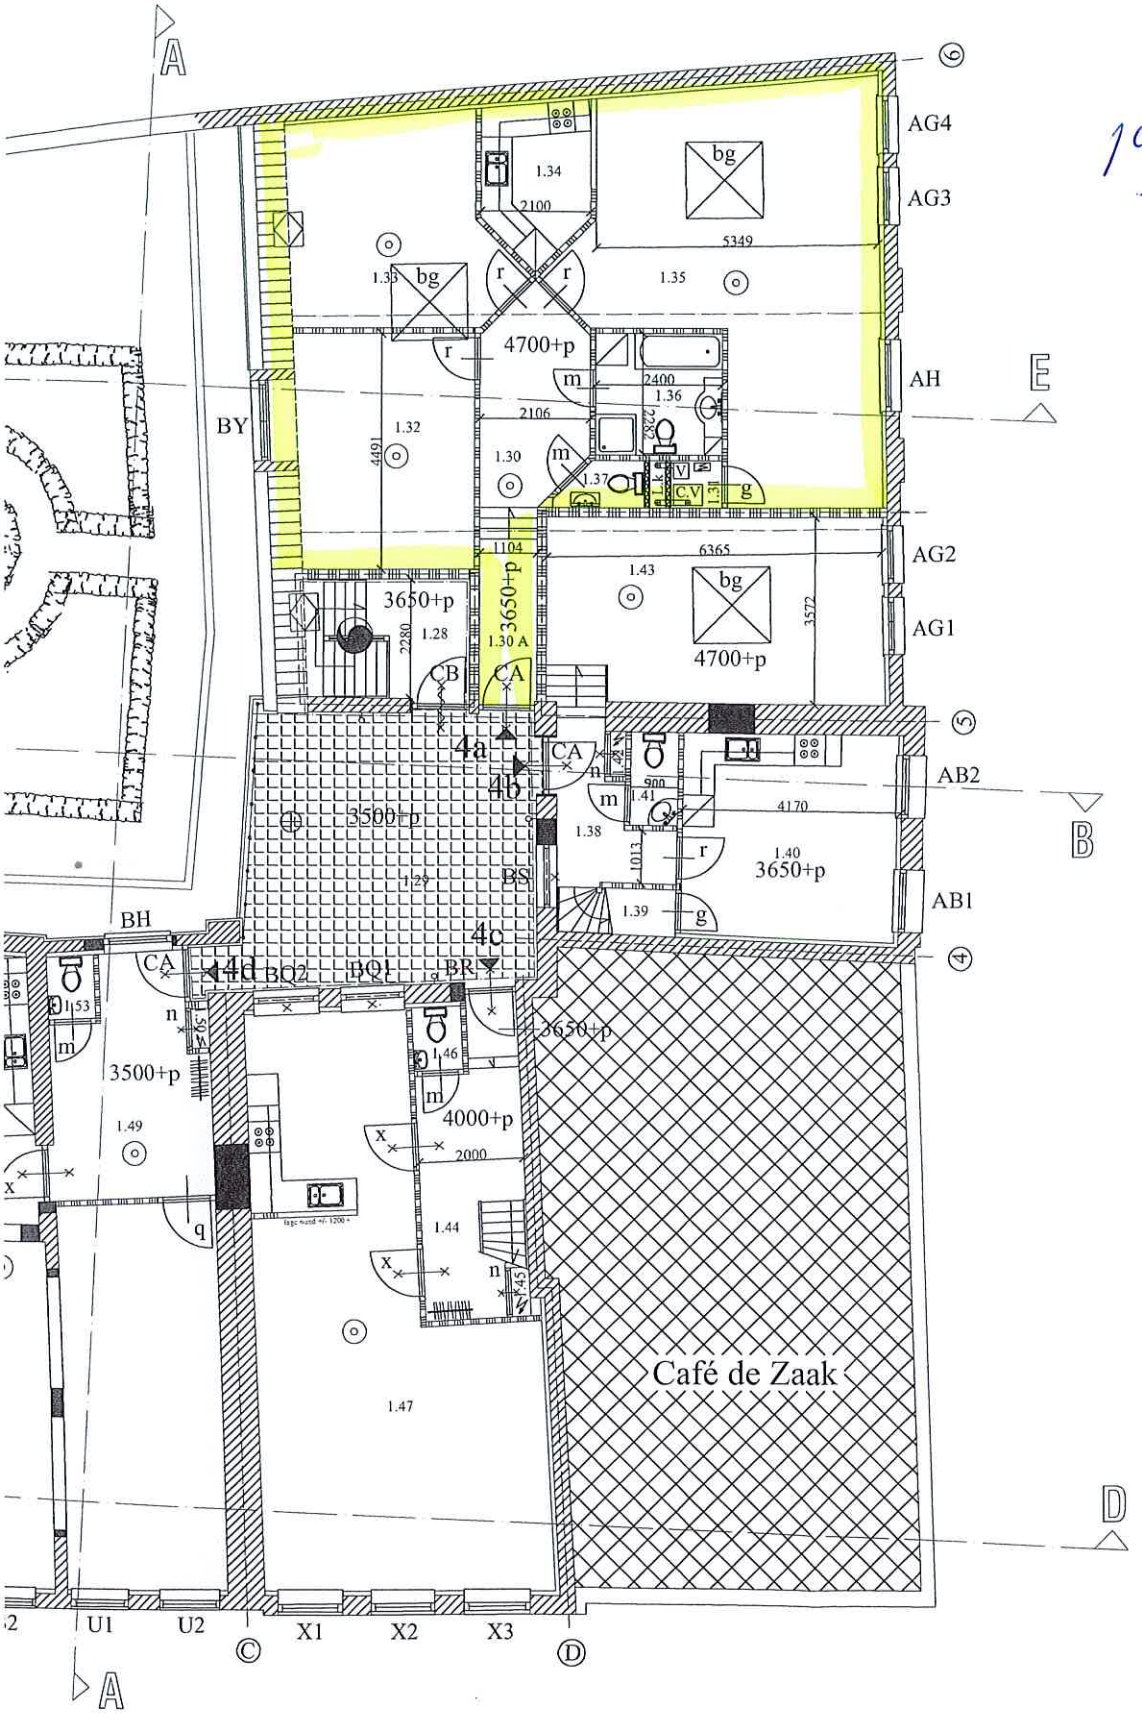

1e verd.

Adressen				Situatie
	voorgeslagen als Rijksmonument	Rijksmonument	Gemeentelijk monument	Sectienummer
Minrebroederstraat 5		X		1816
Minrebroederstraat 3	X			2891
Korte Minrebroederstraat 17		X		2890
Korte Minrebroederstraat 15			X	2893
Korte Minrebroederstraat 13			X	2892
Korte Minrebroederstraat 11		X		1390
Annastraat 2				1421
Annastraat 4				2834

Schaal 1:1000
Gemeente Utrecht
Sectie A;

RENVOOI

Brandweer

- Nood verlichting
- Vluchtweg aanduiding NEN 6038
- Brandslang haspel 20 m 6 mm
- Paniek sluiting
- Rookmelder
- Rookafvoer
- 30 min. brandw. sponning 25 mm
- 60 min. brandw. glas
- 30 min. brandw. sponning 25mm zelfsluitend. Voor N.T.B.B.G. geldt art. 232.6
- Woningscheidend plafond W.B.D.B.O. > 60 min.
- Comp. scheiding W.B.D.B.O. 60 min. volgens B.B. art. 14.2 W.B.D.B.O. 60 min. tussen woning of woongeb. en een ander gebouw b.b. art. 14.5. Voor N.T.B.B.G. geldt art. 232.1
- Comp. scheiding W.B.D.B.O. 30 min. volgens B.B. art. 14.1
- Zie 3*

1* Art. 2.11.1 het bestaande bouwwerk heeft een hoofddragconstructie die ondanig is dat het bouwwerk bij brand gedurende 90min. stand houdt zonder dat er gevaar voor instorting is. Voor N.T.B.B.G. geldt art.174 B.B.
2* In het complex zijn de woonfunctie voorzien van trappen die voldoen aan Art. 2.34.1, 2.34.2 en 2.35 van het B.B inclusief de tabel van art. 2.34 (afm. van een trap)
Voor N.T.B.B.G. i.v.m. toegangsafsluis trappenhuis geldt art. 234.3 voor voorwaarden vluchtmogelijkheid geldt art. 235.3 voor breedte en hoogte vluchtmogelijkheid geldt art.236.1 de trappen voldoen aan tabel 2 kolom A art.177 voor vloer en trede vlak vluchtweg geldt art.231.3.
brand voortplantings klasse T1. B.B.
3* De daken zijn niet brandgevaarlijk overeenkomstig NEN 6063 art. 12.7 B.B.
4* alle daken zijn van binnen bekleed met 30 min.brandw.mat
5* De vloeren en de bovenzijde van trappen waarover een vluchtweg voert behoren tot klasse T1. art.13.4. Voor N.T.B.B.G. geldt art.231.3, brand voortplantings klasse T1. B.B.
6* De trappen bestemt voor ontsluiting van een in dit gebouw gelegen woning of woongebouw voldoen aan art. 5.1 tabel 2 kolom B
7* Brandmeld installatie volgens brandweer voorschrift.

Ventilatiecapaciteit

Ventilatie-eisen
- verblijfsgebied: 0.9 dm³/s per m² vloeroppervlak
- winkelgebouw (klasse B4): 0.4 dm³/s per m² vloeroppervlak
- vergaderruimten (klasse B3): 0.6 dm³/s per m² vloeroppervlak
- keuken: 21 dm³/s
- badkamer: 14 dm³/s
- toiletruimte: 7 dm³/s

Lichtto
verblijfsn
kantoorru
verblijfsn
0.3m²

Overig

Ruimte benaming

Verblijfsruimten	0.2 /0.15 /0.11 /0.9 /0.24 /0.28 /0.31 /0.29 /0.33 /0.37 /0.39 /0.47 /0.48 1.9 /1.8 /1.3 /1.2 /1.17 /1.18 /1.22 /1.23 /1.24 /1.25 /1.52 /1.51 /1.52 /1.47 /1.4 /1.43 /1.32 /1.33 /1 2.7 /2.6 /2.3 /2.15 /2.12 /2.17 /2.18 /2.19 /2.20 /2.31 /2.32 /2.34 /2.37 /2.29 /2.25 / 3.16 /3.11 /3.1
Verkeersruimten	0.1 /0.14 /0.12 /0.10 /0.4 /0.15 /0.16 /0.17 /0.18 /0.26 /0.49 /0.52 /0.53 /0.50 1.1 /1.1 /1.11 /1.14 /1.20 /1.12 /1.49 /1.48 /1.44 /1.29 /1.38 /1.30 /1.28 2.1 /2.8 /2.11 /2.9 /2.15 /2.30 /2.26 /2.23 3.15 /3.17 /3.1 /3.2 3.7 /3.21 3.18 K. n.v.t.
Toiletruimten	0.5 /0.6 /0.7 /0.8 /0.27 /0.32 /0.38 /0.41 /0.43 /0.44 /0.45 /0.46 /1.7 /1.6 1.5 /1.4 /1.15 1.26 /1.53
Badruimten	B.g. n.v.t. 1.27 /1.36 2.14 2.22 /2.33 /2.28 2.24 3.14 /3.19 K. n.v.t.
Bergruimten	0.28 /0.31 /0.36 /0.37 /0.55 /0.54 /0.53 /0.60 /0.61 /0.62 /0.62 /0.64 /0.63 /0.65 /1.39 2.2 3.18
Gebouwende ruimten	0.51 /0.59 1e verd. n.v.t. 2.8 3.17 K. n.v.t.
Leidingschacht	0.19 1.13 2.10 3.3 K. n.v.t.
Meterkasten	0.3 /0.20 /0.21 /0.22 /0.23 /0.30 /0.35 /0.40 / 1.16 /1.21 /1.50 /1.45 /1.42 /1.31 2.16 3.8 K. n.v.t.

Utrechtse Maatschappij tot Stadshe

Restauratie en herinrichti

voormalige Brandweerpanden a

Korte Minrebroederstraat e.o. te

VAN HOOGEVEST ARCHITECT

2.1286.9 Nieuwe toestand

W02 Plattegrond 1e verdieping

SCHAAL: 1:50 DATUM: 16

De aangegeven niveaumaten zijn ingeschat, de definitieve maten dienen door de aannemer, in overleg met de directie, te worden vastgesteld.